


OZNACZ

RZUT PIWNIC 1:100

Biuro Pro
Inwestor
Projektant
<b>ROZBUD</b>
<b>WE W</b>
PROJEKT
I WEN
W SEGMENT
M. 256.1/2
Ark. 6/7

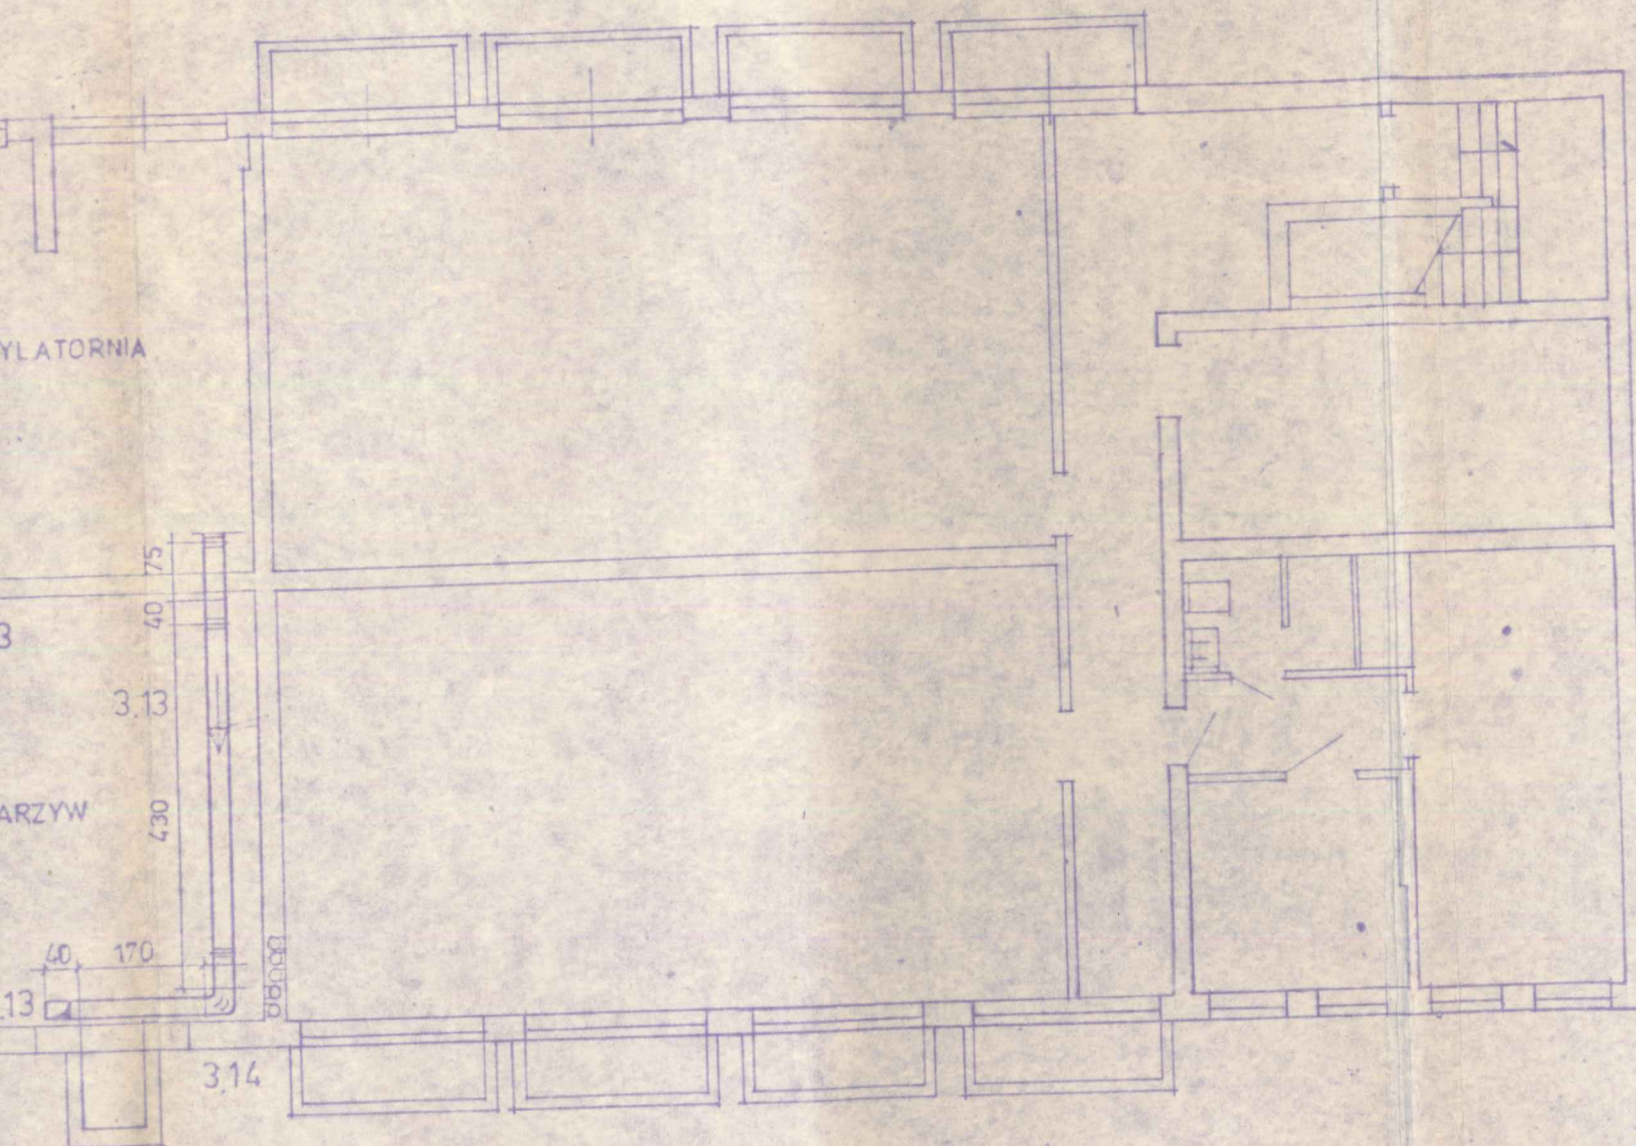

OZNACZENIA - PATRZ SPECYFIKACJA W CZĘŚCI OPISOWEJ PROJEKTU

RZUT PIWNIC 1:100

Biuro-Prof. Inż. Wł. Wł. Wł. w Toruniu		Nazwisko i inicjał	Podpis
Inżynier	WZIR	F. DOGIL	<i>[Signature]</i>
	TORUNIU	K. POZA	<i>[Signature]</i>
		E. CHŁOSTA	<i>[Signature]</i>
		E. JASKOWIAK	<i>[Signature]</i>
Ciepłota			
ROZBUDOWA ZSR		mgr inż.	<i>[Signature]</i>
WE WRONIU		H. BALCEROWICZ	<i>[Signature]</i>
		W. ROMANOWSKI	<i>[Signature]</i>
PROJEKT INSTALACJI C.O.			
I WENTYLACJI		mgr inż.	<i>[Signature]</i>
W SEGMENTCIE ŻYWIENIOWYM NR 2		T. OLMA	<i>[Signature]</i>
M. Inż. 256.1/82	Skala 1:100		
Ark. Nr 6/7	15.0	inż.	<i>[Signature]</i>
		M. RYMKOWSKI	<i>[Signature]</i>
		mgr inż. arch.	<i>[Signature]</i>
		B. SLEK	<i>[Signature]</i>