


- D1** - papa wierzchniego krycia (termoizolacyjna)
 - papa podkładowa (termoizolacyjna lub klejona)
 - płyta warstwowa z rdzeniem PIR gr. 12cm
 - warstwy izolacyjne
- RS** - Rura spustowa śred. 120mm
RD - Koryta rynnowe szerokości 150mm
 0.5% - Spadek rynien

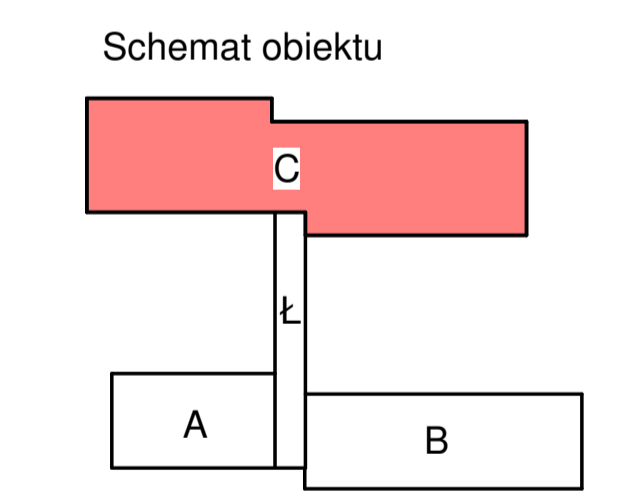

Jednostka projektowa: Buro Projektowe "CONSUL" Rafal Polocinski 87-207 Dobrowa Lipa tel. +48 501 801 844 e-mail: biuro@konsulprojekt.pl	
Objekt: Projekt ocieplenia dachu na budynku internatu w ZS we Wroniu	
Adres: miejscowość Wronie, działka nr 107/8 obręb Cymbarik, gmina Ryfick	
Inwestor: Powiat Wąbrzeski	
Adres: ul. Wolności 44, 87-200 Wąbrzeźno	
Faza projektu: PROJEKT	branża: ARCHITEKTURA
Temat opracowania: Rzut dachu	
Projektant: mgr inż. Rafal Polocinski Nr upraw. KUP/0144/PW/BR/015 specjalność: architektura	Podpis
skala: 1 : 50	data: Czerwiec 2020 r. rys. nr: A1