


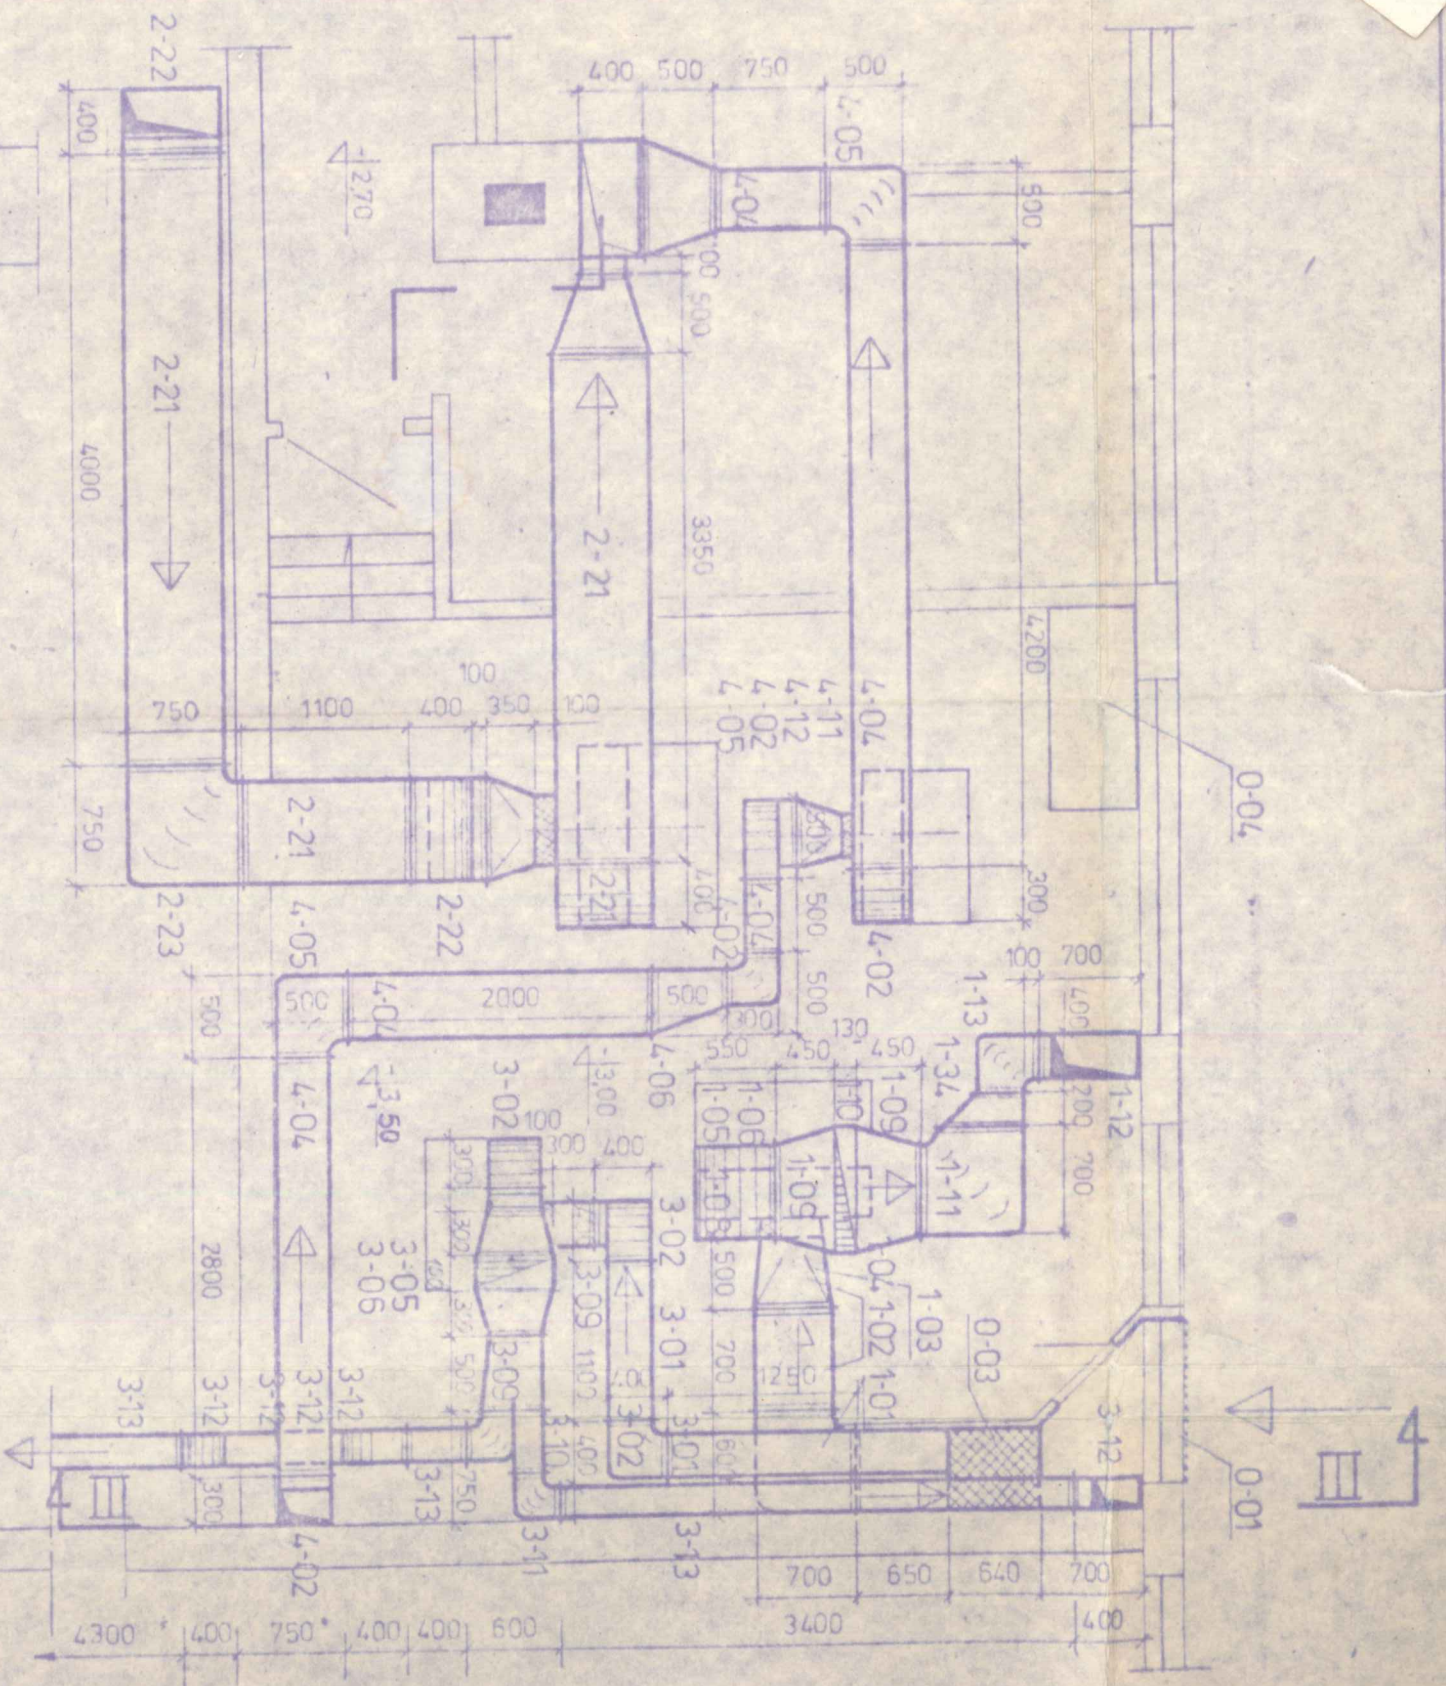


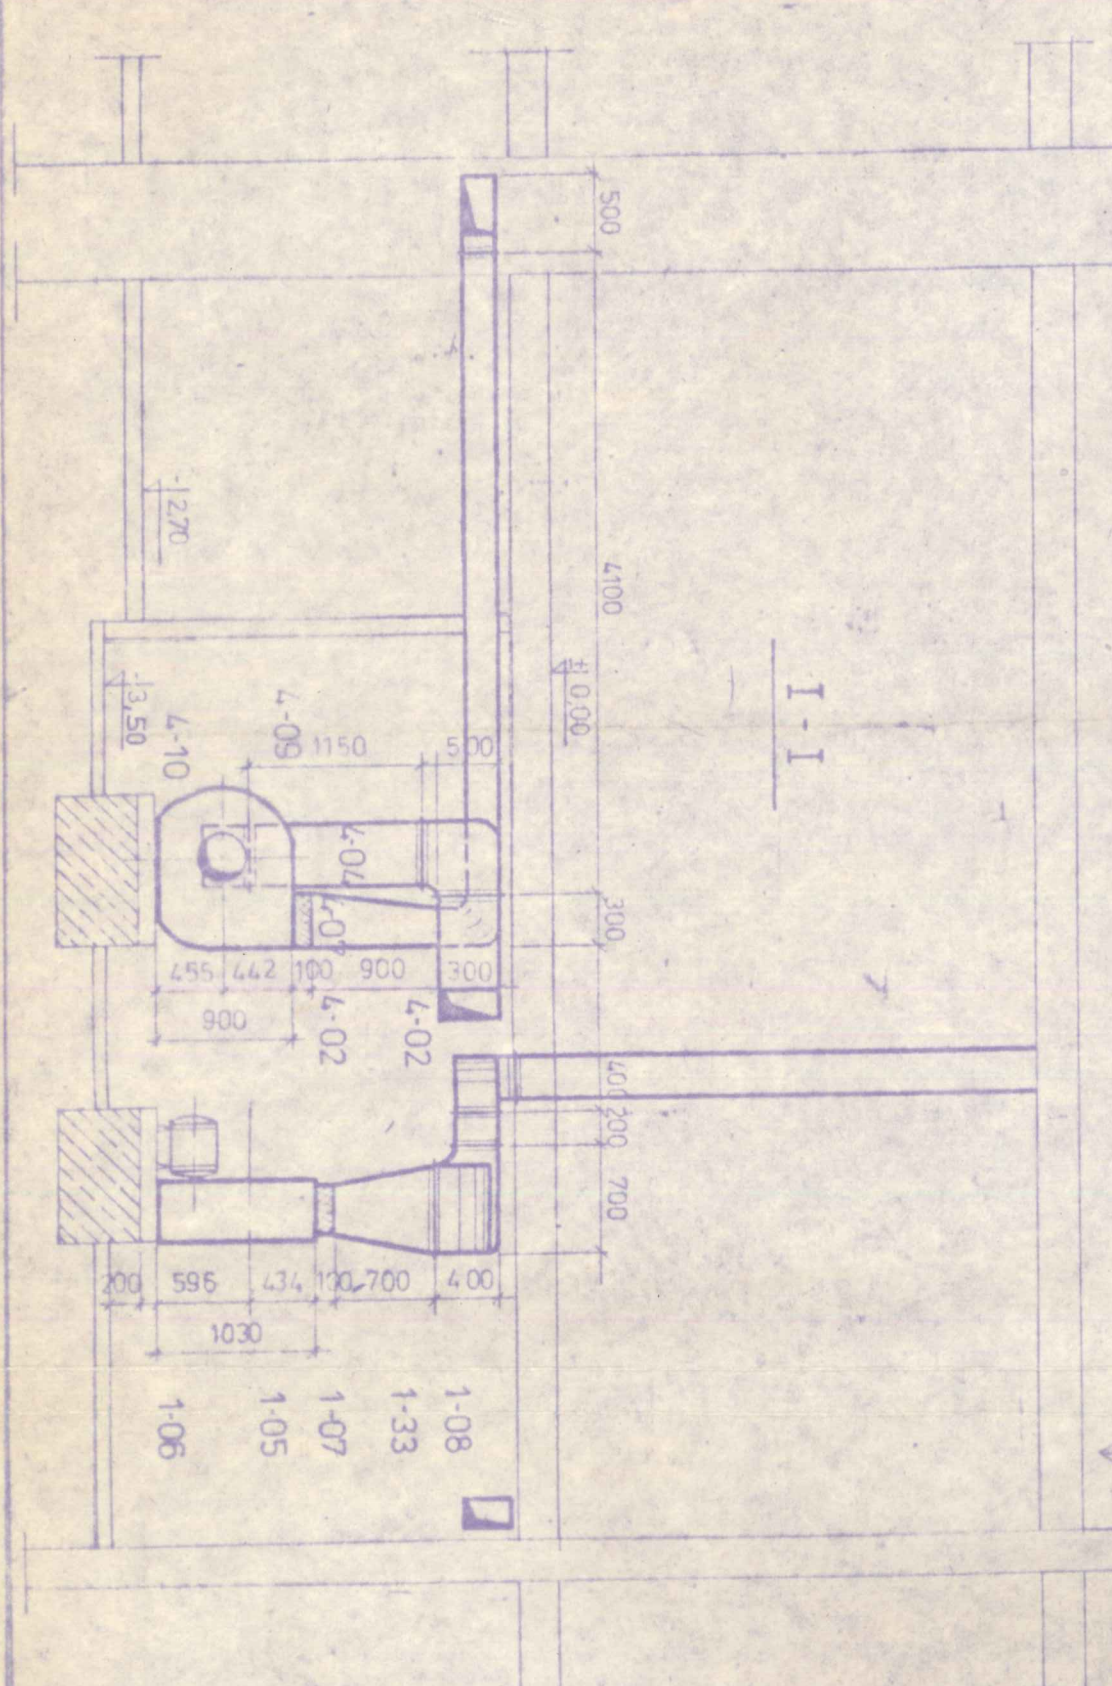


PIWNICE 1:50

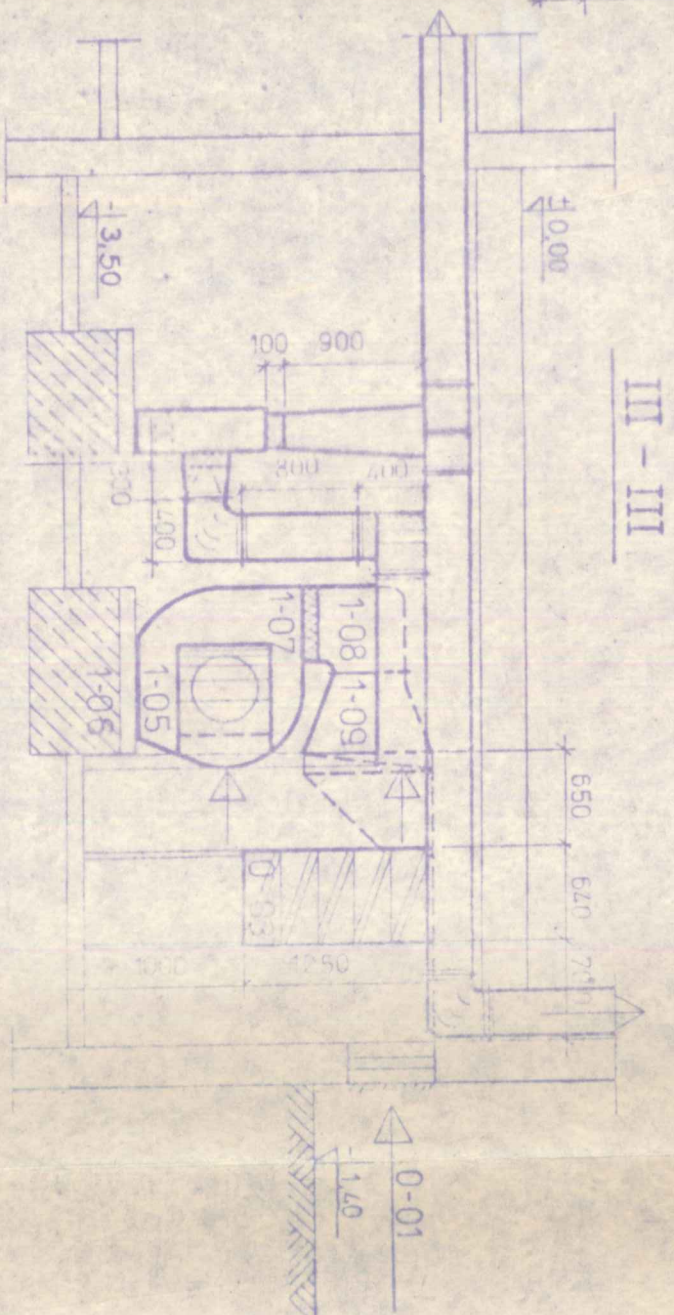

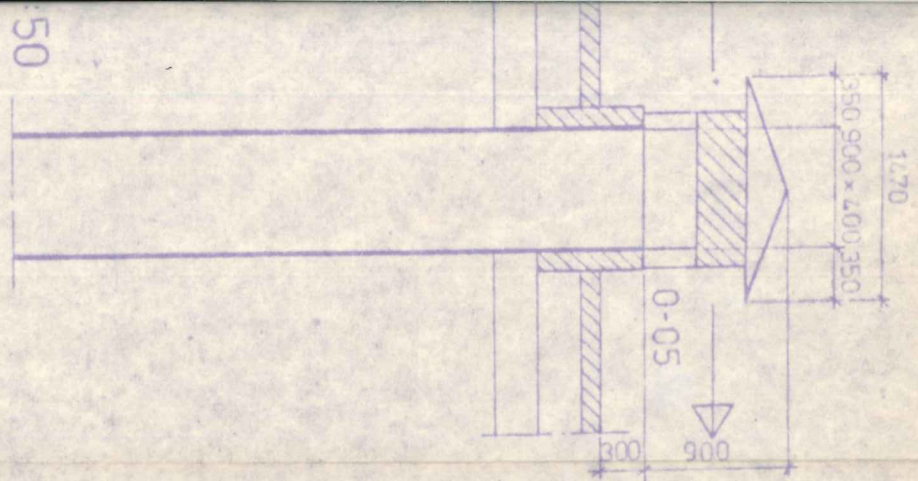

II - II

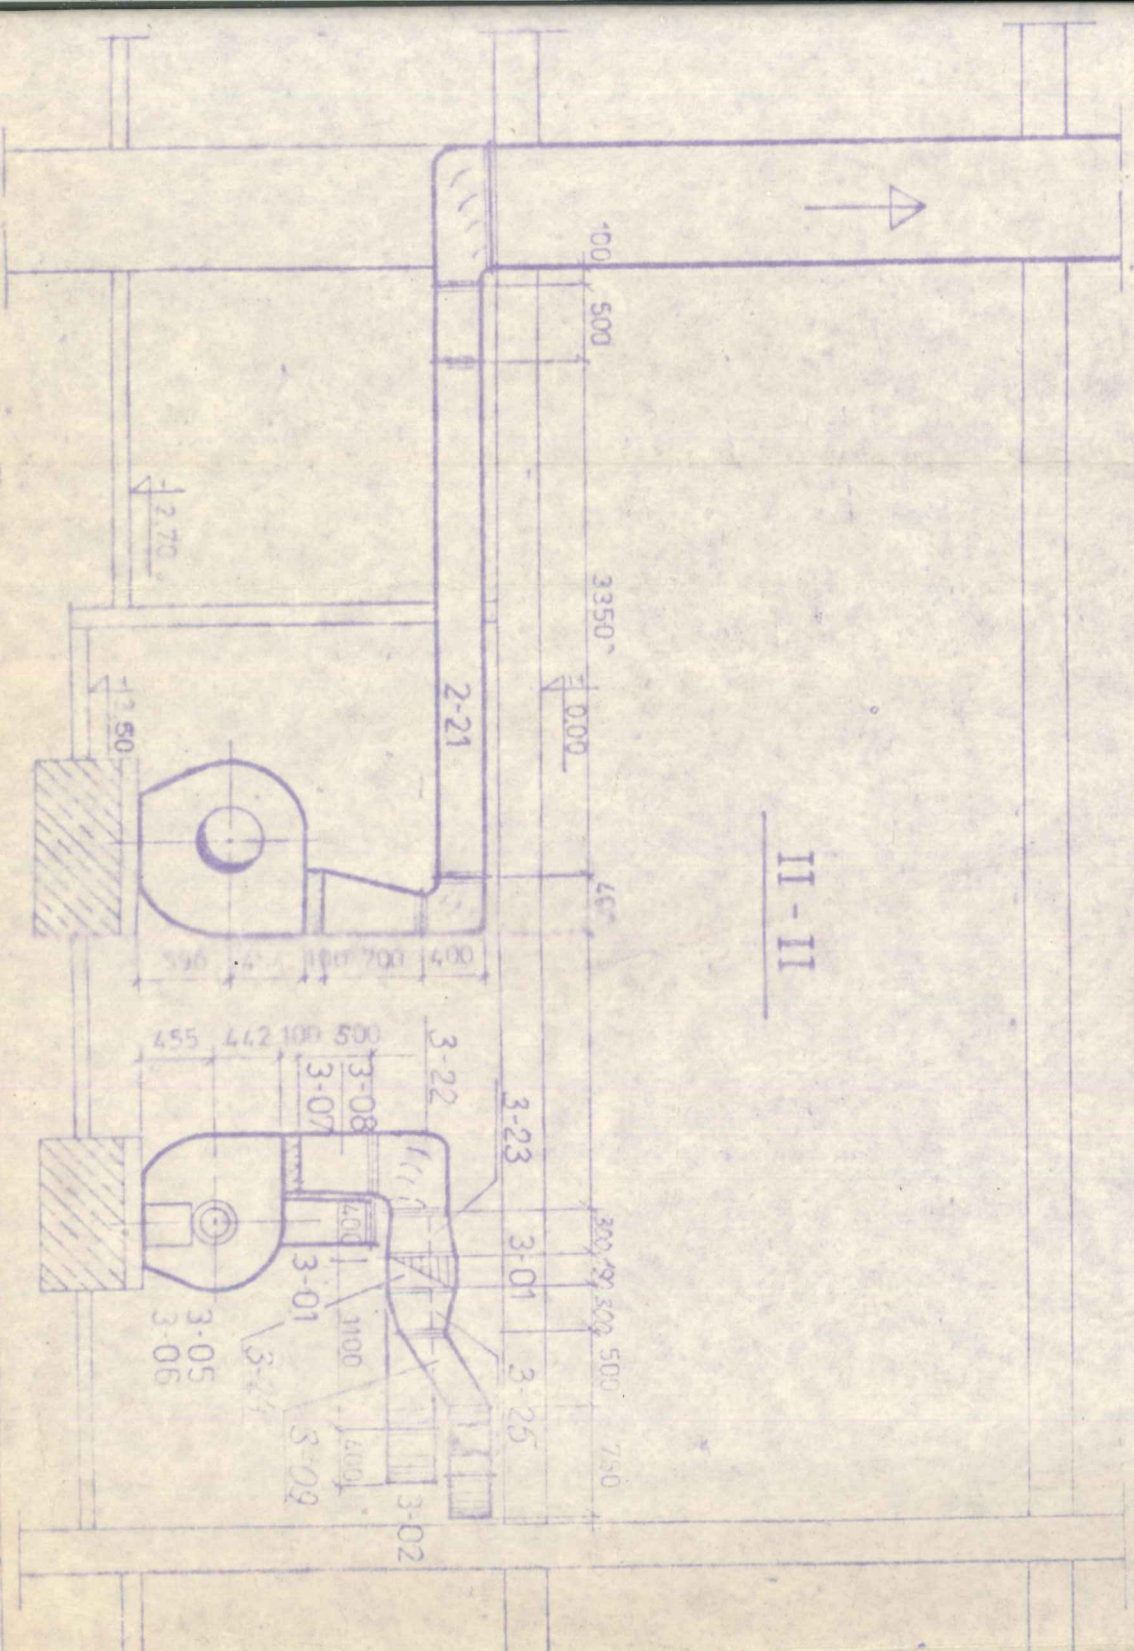

OZNACZENIA - PATRZ SP
PROJEKTU

Biuro Proj. Bud. Wielkopolska
w TORUNIU



WZIR

TORUNIU

ROZBUDOWA ZSR
WE WRONIU

PROJEKT INSTALACJI Ciepłoty
I WENTYLACJI W SEKCJONIE
ZYMIENIOWYM NR 2

Wzrost: 256,162 Skł.: 1:400
Miejsc: 5/7 Lp.: 1:400

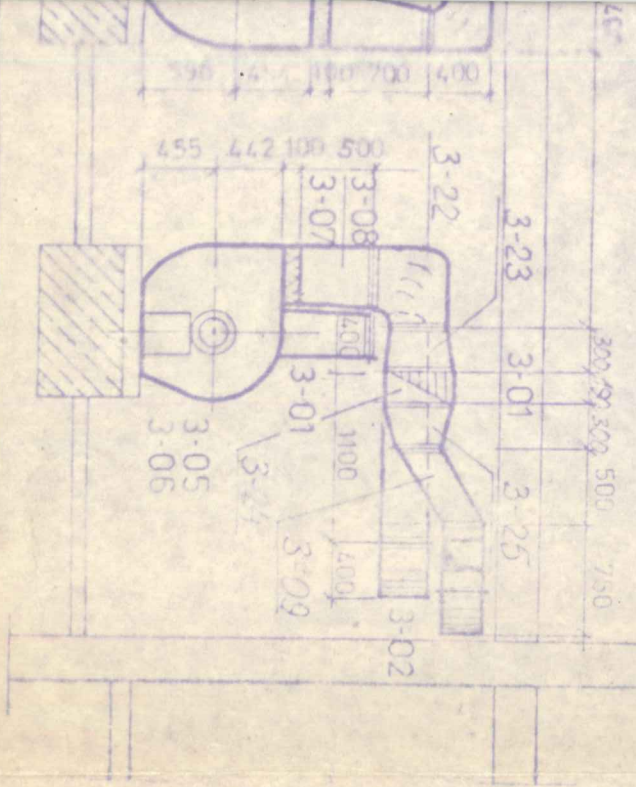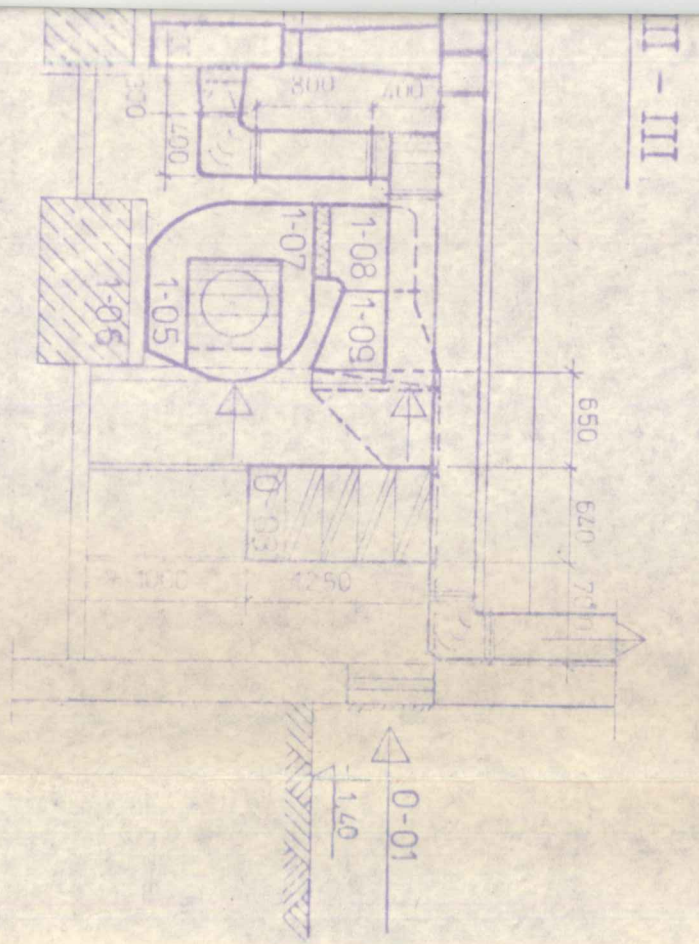

OZNACZENIA - PATRZ SPECYFIKACJA W CZĘŚCI OPISOWEJ
PROJEKTU.

Biuro Proj. Bud. Wielkiego		W TORUNIU		Pracownicy i Inżynierzy		Podpis	
Wzrost		Wzrost		F. DOGIL		[Signature]	
TORUNIU		TORUNIU		K. POZA		[Signature]	
Ciepło		Ciepło		E. CHŁOSTA		[Signature]	
ROZBUDOWA ZSR		ROZBUDOWA ZSR		E. JASKOWIAK		[Signature]	
WE WRONIU		WE WRONIU		mgr inż. H. BALCEROWICZ		[Signature]	
PROJEKT INSTALACJI C.O.		PROJEKT INSTALACJI C.O.		W. ROMANOWSKI		[Signature]	
I WENTYLACJI W SEGMENTACH		I WENTYLACJI W SEGMENTACH		mgr inż. T. OLNA		[Signature]	
ZYMNIOWYM NR 2		ZYMNIOWYM NR 2		inż. H. RYŃKOWSKI		[Signature]	
K. SIEK		K. SIEK		mgr inż. arch. B. SIEK		[Signature]	
256/1B2		256/1B2		1:100		[Signature]	
5/7		5/7		1:200		[Signature]	