Rzut parteru - Segment żywieniowy

Wykaz pomieszczeń

1. Pokój kierownika
2. Magazyn produktów suchych
3. Kuchnia
4. Zmywalnia
5. Jadalnia
6. Pokój personelu
7. Oczyszczalnia warzyw i ryb
8. Pomieszczenie na odpadki
9. Spółdzielnia uczniowska
10. schowek

TECHNOLOGIA KUCHNI - WYKAZ URZĄDZEŃ

I. Kocioğwarzelny elektryczny 13.5 kW
II. Kocioğwarzelny elektryczny 18.0 kW
III. Patelnia elektryczna 5,4 kW
IV. Patelnia elektryczna 6,5 kW
V. Piekarnik 6,4 kW
VI. Trzon grzewczy gazowy 16,4 kW
VII. Trzon grzewczy elektryczny 13,0 kW
VIII. Kuchenka gazowa 8,0 kW

LEGENDA:

- INSTALACJA WENTYLACJI NAWIEWNEJ KUCHNIA - N1
- INSTALACJA WENTYLACJI WYWIEWNEJ KUCHNIA - W1
- INSTALACJA WENTYLACJI NAWIEWNEJ JADALNIA - N2
- INSTALACJA WENTYLACJI WYWIEWNEJ JADALNIA - W2
- INSTALACJA WENTYLACJI WYWIEWNEJ Z OKAPÓW - OK
- INSTALACJA WENTYLACJI WYRZUTOWEJ - WY

N1-1 - 700 mj/h — NAWIEW POWIETRZA, NR UKĞADU/NR PUNKTU, WYDAJNOŚĆ W mj/h

W1-1 - 250 mj/h — WYWIEW POWIETRZA, NR UKĞADU/NR PUNKTU, WYDAJNOŚĆ W mj/h

PRZEPUSTNICA

ZAKRES OPRACOWANIA

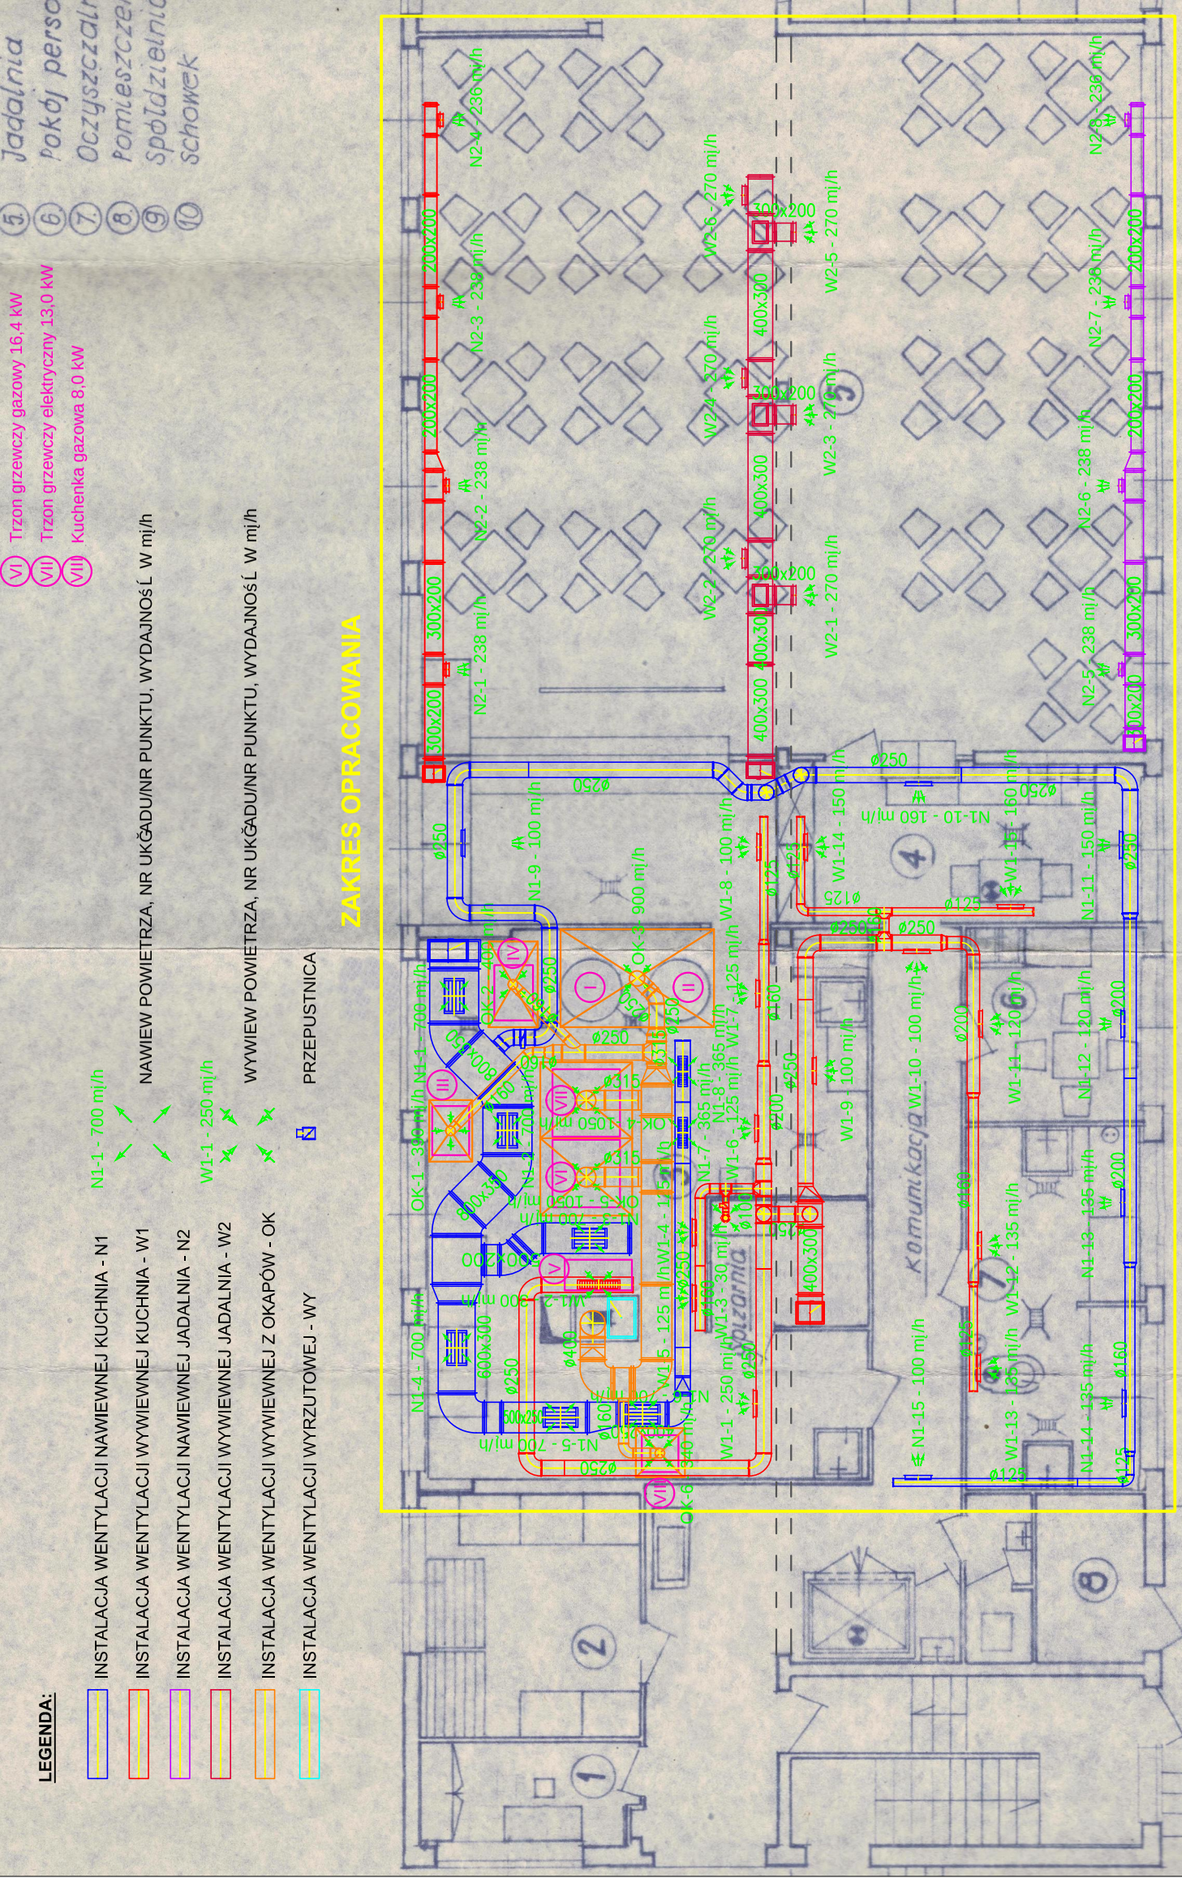

Projekt - K - Michağkukowski
ul. Os.Robotnicze 8A, 87-200 Wğbrzeğno
NIP: 878-176-71-94, REGON: 341198676
e-mail: projekt.k.87@gmail.com, tel. 698-674-663

Funkcja	Imiń i nazwisko	Nr upr., specjalnoğ	Podpis
Projektant	mgr inż. Radosław Chenc	KUP/0181/PWBS/16 instalacyjna w zakresie sieci, instalacji i urządzeń: cieplnych, wentylacyjnych, gazowych, wodociągowych i kanalizacyjnych	
Sprawdzał	mgr inż. Gerard Pobłocki	GP.1.7342/202/TO/94 instalacyjna w zakresie sieci, instalacji i urządzeń: cieplnych, wentylacyjnych, gazowych, wodociągowych i kanalizacyjnych	
Opracował	mgr inż. Michał Kukowski		
Data 12.2018r.	Skala 1 : 100	Rysunek: S-2	

WENTYLACJA MECHANICZNA - RZUT PARTERU	
Inwestor/ Nabywca adres	Gmina Wğbrzeźno ul. Wolnoğci 44, 87-200 Wğbrzeźno NIP: 878-173-62-65
Stadium	PROJEKT BUDOWLANY
Branża	SANITARNA
Obiekt adres	Wentylacja mechaniczna kuchni, jej zaplecza oraz stołówki w istniejącym budynku Zespołu Szkół we Wroniu Wronie 28, 87-200 Wğbrzeźno