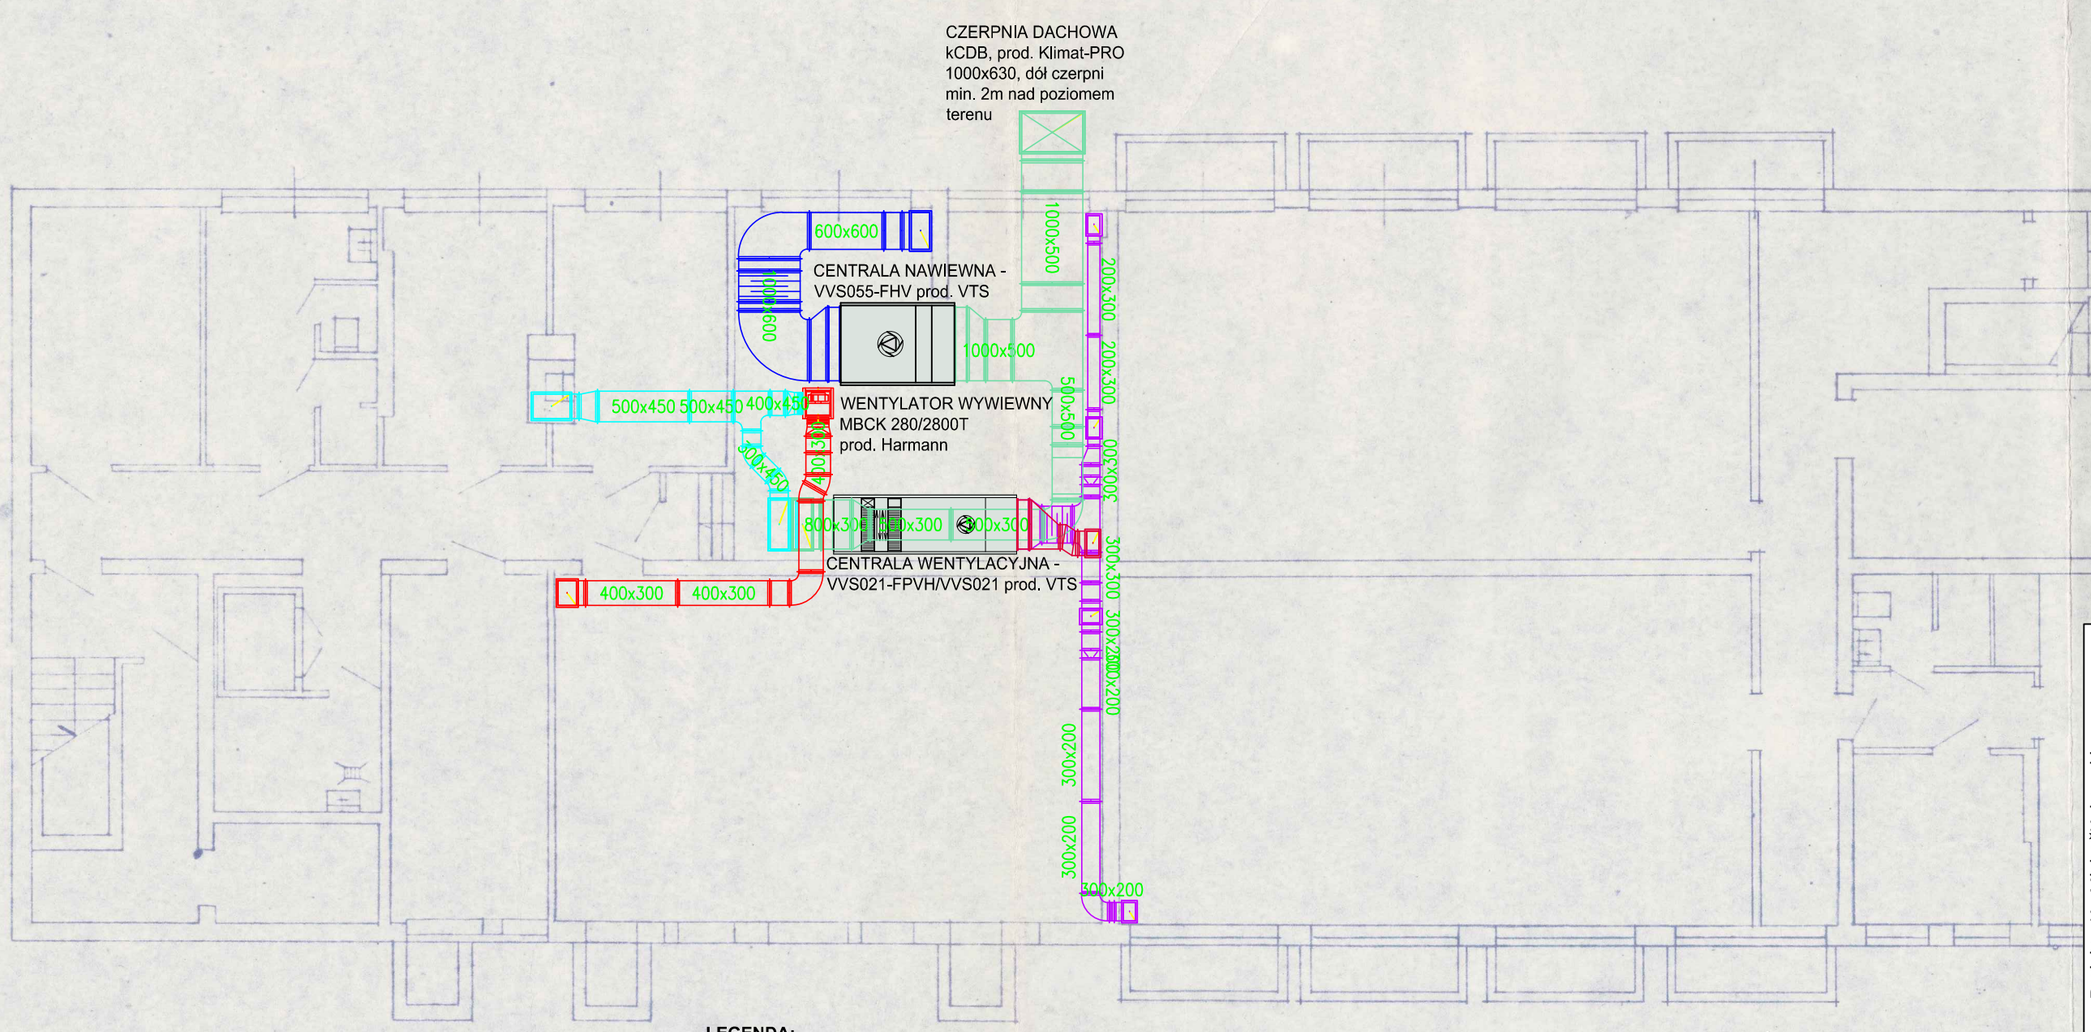

LEGENDA:

- INSTALACJA WENTYLACJI NAWIEWNEJ KUCHNIA - N1
- INSTALACJA WENTYLACJI WYWIEWNEJ KUCHNIA - W1
- INSTALACJA WENTYLACJI NAWIEWNEJ JADALNIA - N2
- INSTALACJA WENTYLACJI WYWIEWNEJ JADALNIA - W2
- INSTALACJA WENTYLACJI CZERPNEJ - CZ
- INSTALACJA WENTYLACJI WYRZUTOWEJ - WY

RZUT · PIWNIC 1

Projekt - K - Michał Kukowski
ul. Os.Robotnicze 8A, 87-200 Wąbrzeźno
NIP: 878-176-71-94, REGON: 341198676
e-mail: projekt.k.87@gmail.com, tel. 698-674-663

Funkcja	Imiń i nazwisko	Nr upr., specjalność	Podpis
Projektant	mgr inż. Radosław Chenc	KUP/0161/PWBS/16 Instalacyjna w zakresie sieci, instalacji i urządzeń cieplnych, wentylacyjnych, gazowych, wodociągowych i kanalizacyjnych	
Sprawdzał	mgr inż. Gerard Poblocki	GP.I.7342/2027/O/94 Instalacyjna w zakresie sieci, instalacji i urządzeń cieplnych, wentylacyjnych, gazowych, wodociągowych i kanalizacyjnych	
Opracował	mgr inż. Michał Kukowski		
Data 12.2018r.	Skala 1 : 100	Rysunek: S-1	

WENTYLACJA MECHANICZNA - RZUT PIWNIC	
Inwestor/ Nabywca adres	Gmina Wąbrzeźno ul. Wolności 44, 87-200 Wąbrzeźno NIP: 878-173-62-65
Stadium	PROJEKT BUDOWLANY
Branża	SANITARNA
Obiekt adres	Wentylacja mechaniczna kuchni, jej zaplecza oraz stołówki w istniejącym budynku Zespołu Szkół we Wroniu Wronie 28, 87-200 Wąbrzeźno