



Przekrój 1

1 : 100

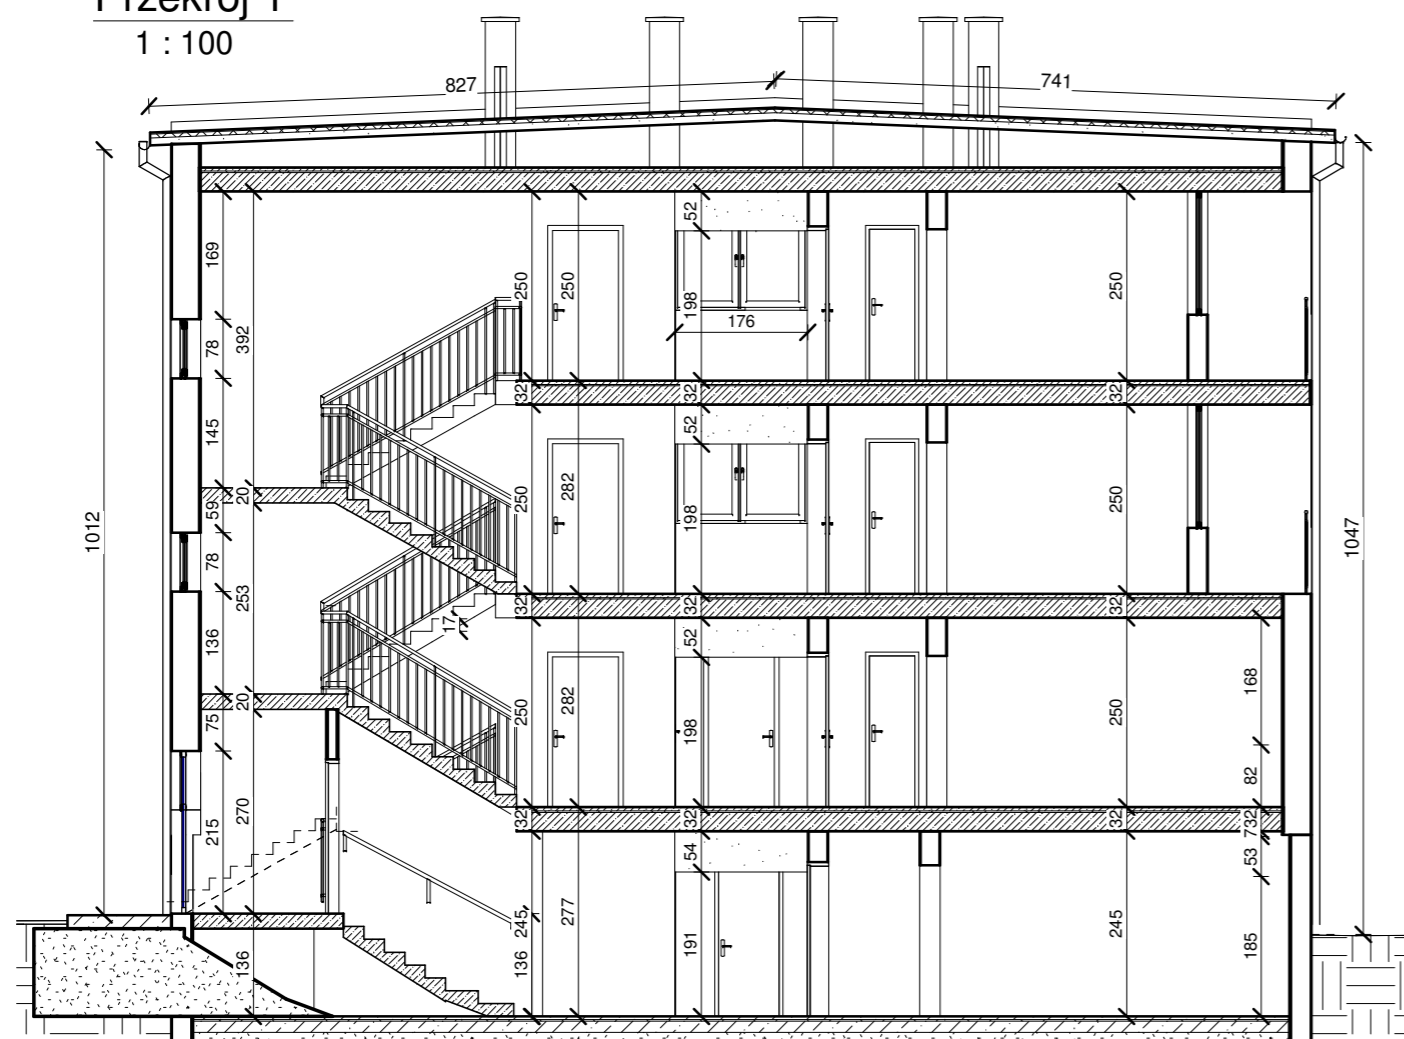


Przekrój 2

1 : 100

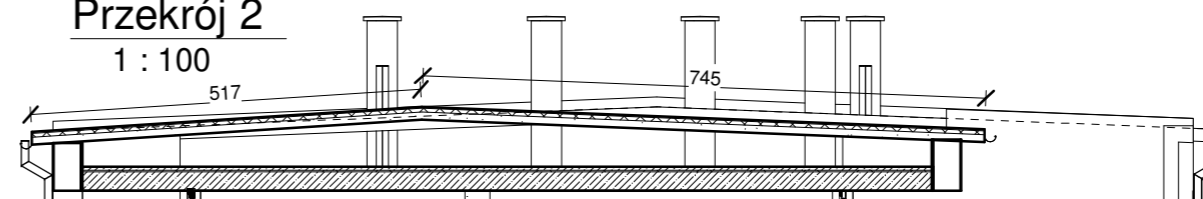


Przekrój 3

1 : 100

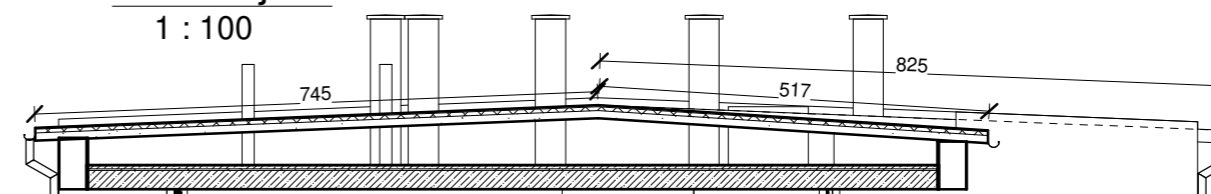

Przekrój 4

1 : 100

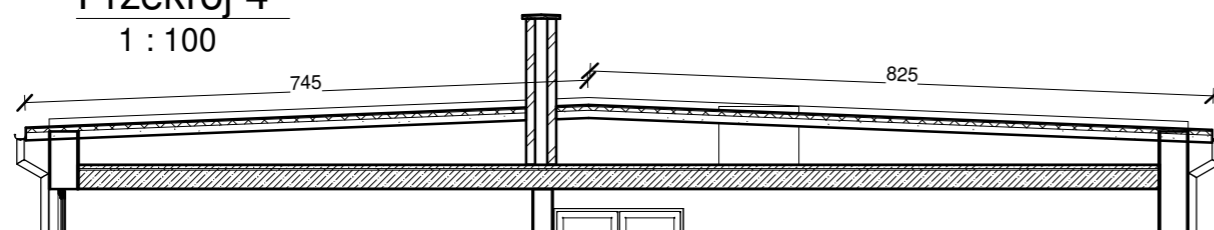

Jednostka projektowa:		Biuro Projektowe "CONSILIO" Rafał Pokuciński 87-207 Dębowa Łąka kom. +48 504 850 448 e-mail: rafal.pokucinski@wp.pl	
Obiekt:		Projekt ocieplenia dachu na budynku internatu w ZS we Wroniu	
Adres: miejscowość Wronie, działka nr 107/8 obręb Cymbark, gmina Ryńsk			
Inwestor: Powiat Wąbrzeski			
Adres: ul. Wolności 44, 87-200 Wąbrzeźno			
FAZA PROJEKTU:		BRANŻA:	
INWENTARYZACJA		ARCHITEKTURA	
Temat opracowania:			
Przekroje			
Projektant:		mgr inż. Rafał Pokuciński Nr upr. KUP/0144/PWBKb/15 specjalność: architektoniczna	Podpis
skala: 1 : 100		data: Czerwiec 2020 r.	rys. nr: 12