

# MAPA DO CELÓW PROJEKTOWYCH

Oznaczenie kancelaryjne zgłoszenia pracy geodezyjnej		OD.6640.12.2020
Miejscowość		Wronie
Jednostka ewidencyjna	identyfikator	041705_2
	nazwa	Ryńsk
Obręb ewidencyjny	identyfikator	0001
	nazwa	Cymbark
Skala mapy		1 : 500
Nazwa układu współrzędnych	prostokątnych płaskich	PL 2000
	wysokości	PL-EVRF2007-NH
Oznaczenie granic obszaru, który był przedmiotem aktualizacji		całość
Służebności gruntowe mające wpływ na zagospodarowanie gruntów zlokalizowanych w granicach projektowanej inwestycji		nie sprawdzano
Kontur użytku gruntowego, który nie jest ujawniony w bazie danych ewidencji gruntów i budynków		brak

**Uwagi :**

- Nie wyklucza się istnienia w terenie innych, nie wykazanych na niniejszej mapie urządzeń podziemnych, które nie były zgłoszone do inwentaryzacji.

**GEODEZJA ERGEO.PL**  
**KRZYSZTOF HAŁAJ**  
 ul. Wiśniowa 10, 87-200 Wąbrzeźno  
 NIP 878-170-71-92 tel. 697 300 660  
 e-mail: ergeo@erggeo.pl


Wąbrzeźno; 31. 01. 2020  
**GEODETA**  
*inż. Krzysztof Hałaj*  
 Upr. nr 21182 GGK  
 tel. 697 300 660

Poświadczam, że niniejszy dokument został opracowany w wyniku prac geodezyjnych i kartograficznych, których rezultaty zawiera operat techniczny wpisany do ewidencji materiałów państwowego zasobu geodezyjnego i kartograficznego

Organ prowadzący państwowy zasób geodezyjny i kartograficzny	STAROSTA WĄBRZEŹSKI
Identyfikator ewidencyjny materiału zasobu – operatu technicznego	P.0417.2020.67
Data wpisania operatu technicznego do ewidencji materiałów zasobu	2020-02-06

Imię, nazwisko i podpis osoby reprezentującej organ

up. STAROSTY  
*Bożena Matuszewska*

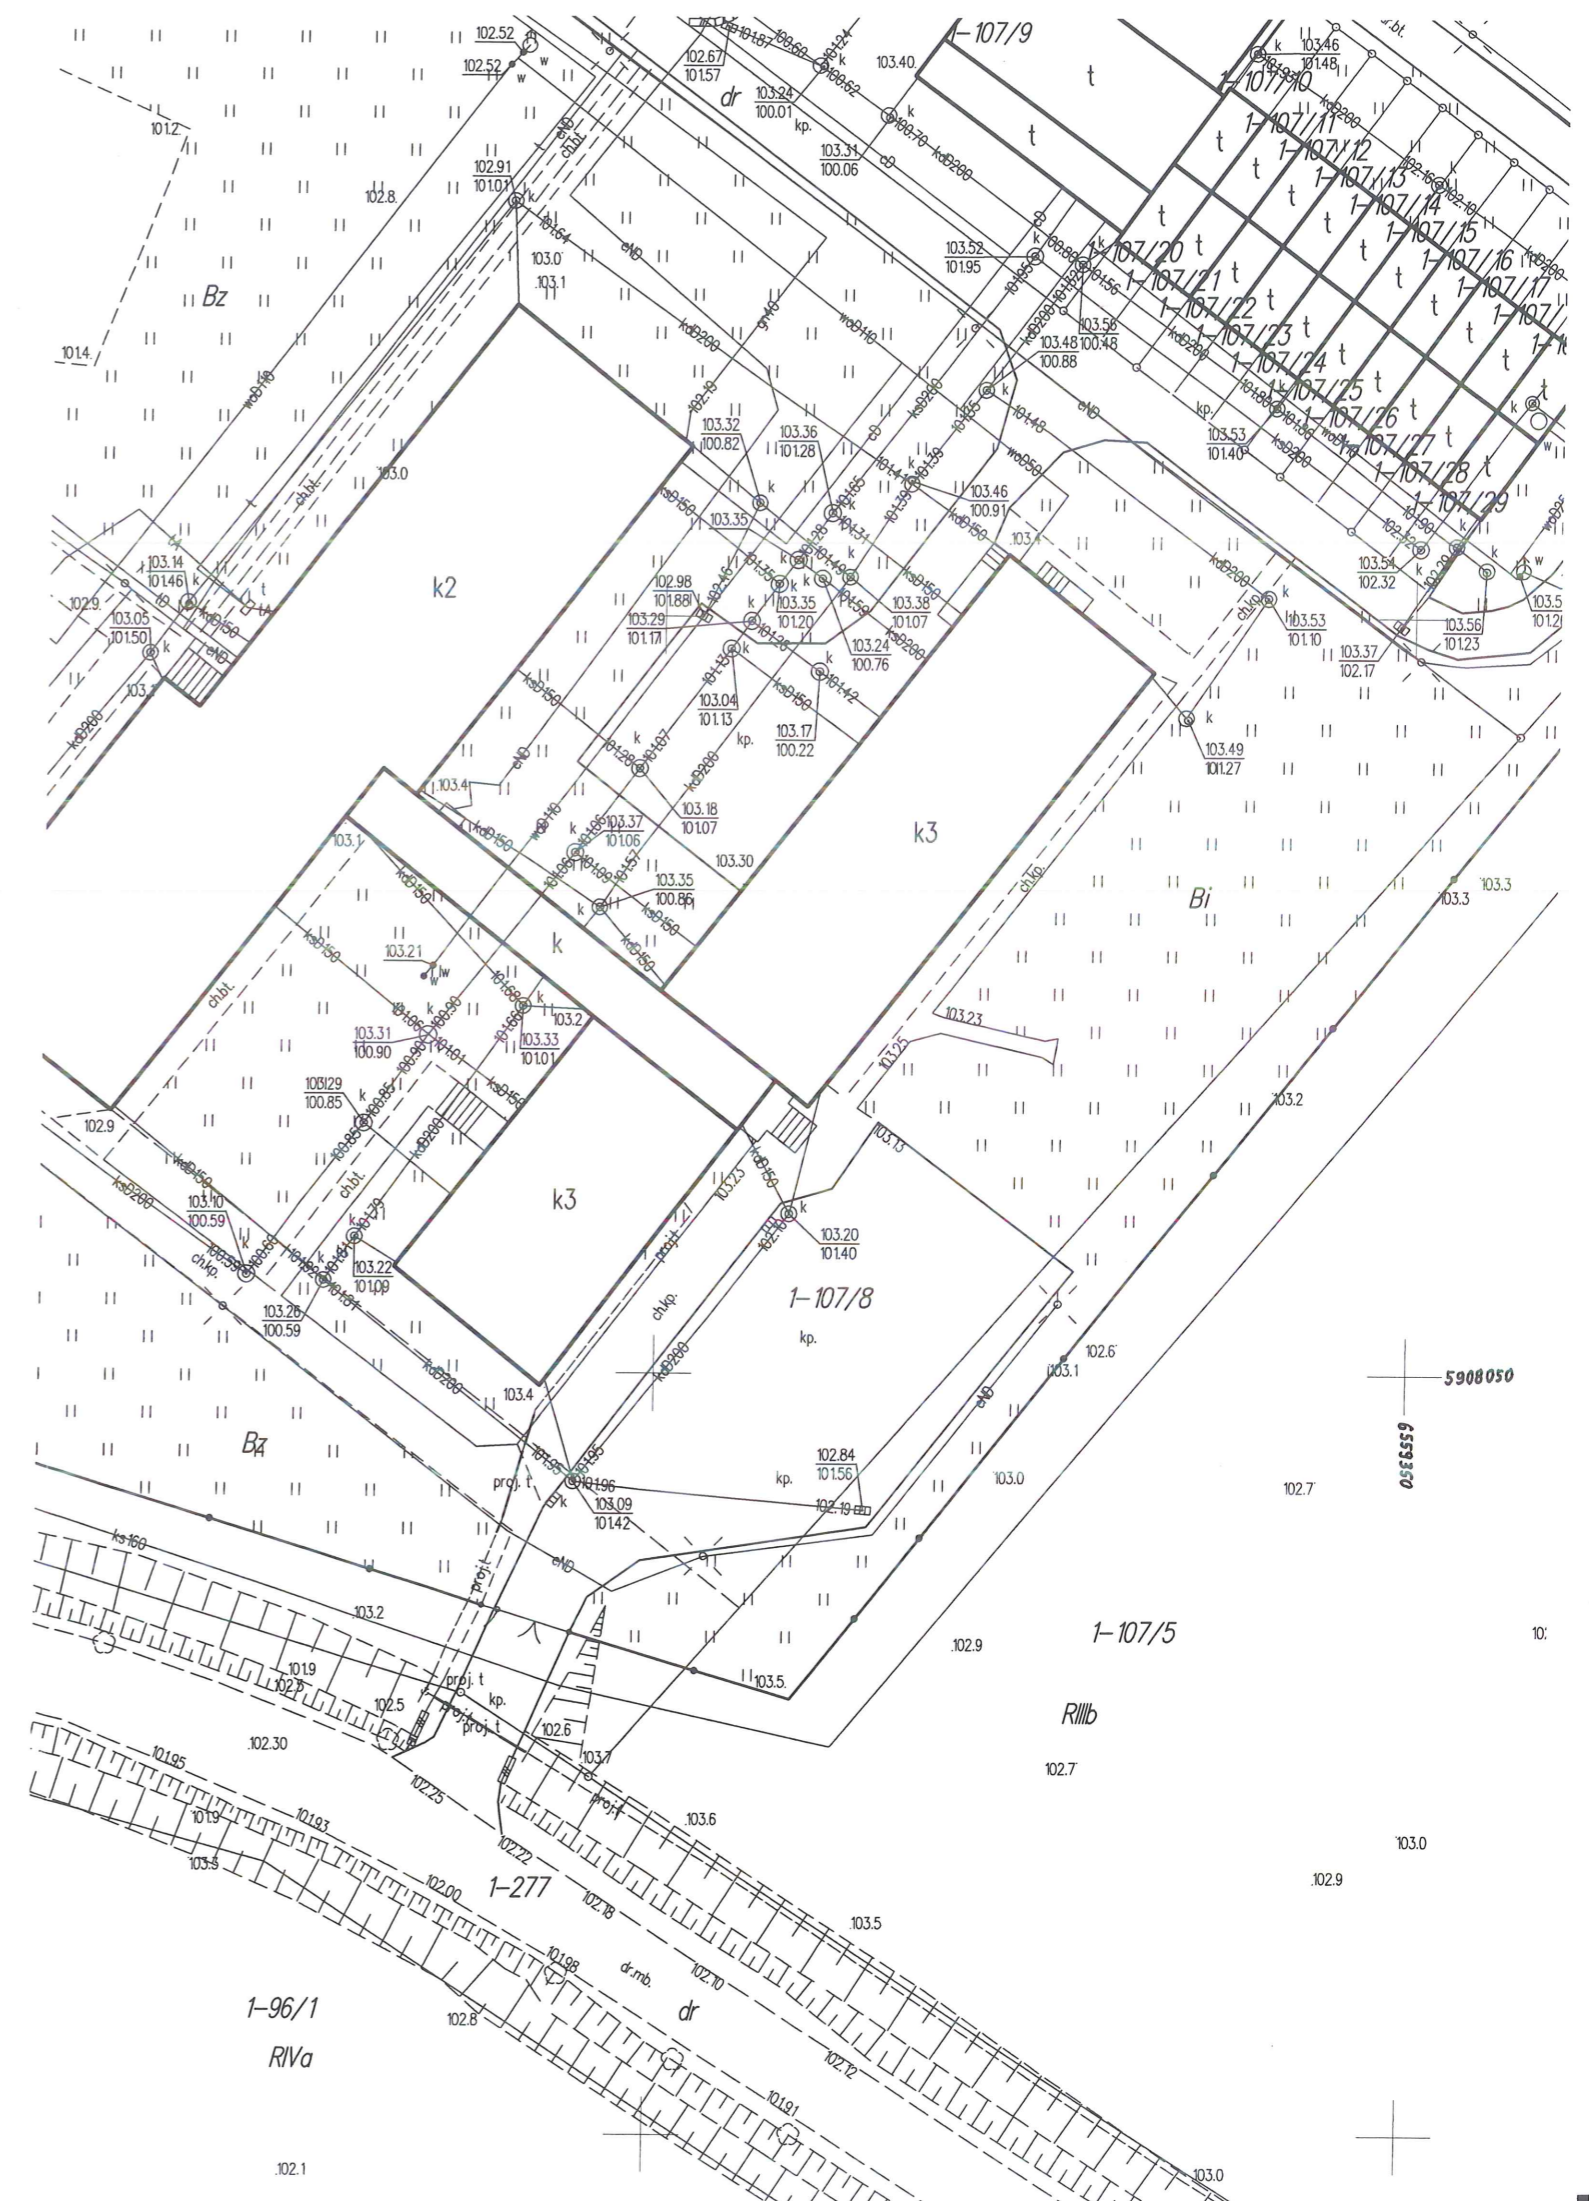

1-96/1  
 RIVa

5908050

659350

10:

103.0

102.9

1-107/5

Rlllb

102.7

1-277

dr

102.8

102.7

102.1

103.0

102.9

103.0